



ΕΦΗΜΕΡΙΣ ΤΗΣ ΚΥΒΕΡΝΗΣΕΩΣ

ΤΗΣ ΕΛΛΗΝΙΚΗΣ ΔΗΜΟΚΡΑΤΙΑΣ

ΤΕΥΧΟΣ ΤΕΤΑΡΤΟ — Αρ. Φύλλου **806**

13 Οκτωβρίου 1995

ΠΕΡΙΕΧΟΜΕΝΑ

ΑΝΑΔΑΣΩΣΕΙΣ

ΑΠΟΦΑΣΕΙΣ

Αριθ. 3332 (1)

Κήρυξη ως αναδασωτέας εκτάσεως 1135 στρεμμάτων στις θέσεις Λογοθέτη – Άγιος Γεώργιος περιφέρειας Κοιν. Ξενόπουλου – Πάστρας, Νομού Κεφαλληνίας.

Ο ΠΕΡΙΦΕΡΕΙΑΚΟΣ ΔΙΕΥΘΥΝΤΗΣ Ν. ΚΕΦ/ΝΙΑΣ

Έχοντας υπόψη:

1. Τις περί Διοικητικής αποκέντρωσης διατάξεις του Ν. 3200/55, όπως τροποποιήθηκε και συμπληρώθηκε μεταγενέστερα με το Ν.Δ. 532/70.

2. Τις διατάξεις του άρθρου 117 παραγρ. 3 του Συντάγματος.

3. Τις διατάξεις του Ν. 998/1979 «Περί προστασίας των δασών και δασικών εν γένει εκτάσεων της χώρας» και συγκεκριμένα:

α) Του άρθρου 41 παρ. 1, β) του άρθρου 38 παρ. 1.

4. Τις διαταγές του Υπουργείου Γεωργίας αριθμ. α) 160417/ 1180/ 8.7.1980 και β) 182447/ 3049/ 24.9.1980.

5. Τον Ν. 2218/13.6.1994 «Περί Ίδρυσης Νομαρχιακής Αυτοδιοίκησης, τροποποίησης διατάξεων για την πρωτοβάθμια αυτοδιοίκηση και την περιφέρεια και άλλες διατάξεις» όπως τροποποιήθηκε μεταγενέστερα με τον Ν. 2240/16.9.94.

6. Την αναφορά της Δ/νσης Δασών Κεφαλληνίας με αριθμ. 3331/7.9.95 με την οποία προτείνεται η κήρυξη ως αναδασωτέας, της αναφερομένης στο θέμα εκτάσεως, αποφασίζουμε:

Κηρύσσουμε αναδασωτέα, με σκοπό να επανέλθει στην προτέρα της κατάσταση, με φυσική αναγέννηση, τη δασική έκταση εμβαδού 1135 στρεμμάτων που βρίσκεται στις θέσεις Λογοθέτη – Άγιος Γεώργιος περιφέρειας Κοιν. Ξενόπουλου – Πάστρας Ν. Κεφαλληνίας και προσδιορίζεται από τα στοιχεία 1, 2, 3, 4, 5, 6, 7, 8, 9, 10, 11, 12, 13, 14, 15, 16, 17, 18, 19, 20, 21, 22, 23, 24, 25, 26, 27, 28, 29, 30, 31, 32, 1, όπως φαίνονται στο συνημμένο τοπογραφικό διάγραμμα κλίμακας 1:5.000 το οποίο αποτελεί αναπόσπαστο μέρος της αποφάσεως αυτής και ορίζεται ως εξής:

Ανατολικά: Με δημόσιες δασικές και αγροτικές εκτάσεις και τμήμα επαρχιακού δρόμου Αργοστολίου – Πόρου.

Δυτικά: Με δημόσιες δασικές και αγροτικές εκτάσεις και οικισμό.

Βόρεια: Με δημόσιες δασικές και αγροτικές εκτάσεις και με τμήμα επαρχιακού δρόμου Αργοστολίου – Πόρου.

Νότια: Με δημόσιες δασικές και αγροτικές εκτάσεις με οικισμό και κοινοτικό δρόμο.


Εξαιρούνται της παραπάνω εκτάσεως οι ανέκαθεν γεωργικές εκτάσεις 150 στρεμμάτων, που βρίσκονται διάσπαρτες εντός της καείσας δασικής έκτασης και οι οποίες θα διαπιστώνονται κατόπιν αυτοψίας και έκθεσης φωτοερμηνείας αεροφωτογραφιών προηγουμένων ετών.


Η απόφαση αυτή να δημοσιευθεί στην Εφημερίδα της Κυβερνήσεως.

Αργοστόλι, 7 Σεπτεμβρίου 1995

Ο Περιφερειακός Διευθυντής

ΒΑΣΙΛΕΙΟΣ ΓΙΑΝΝΟΥΛΗΣ

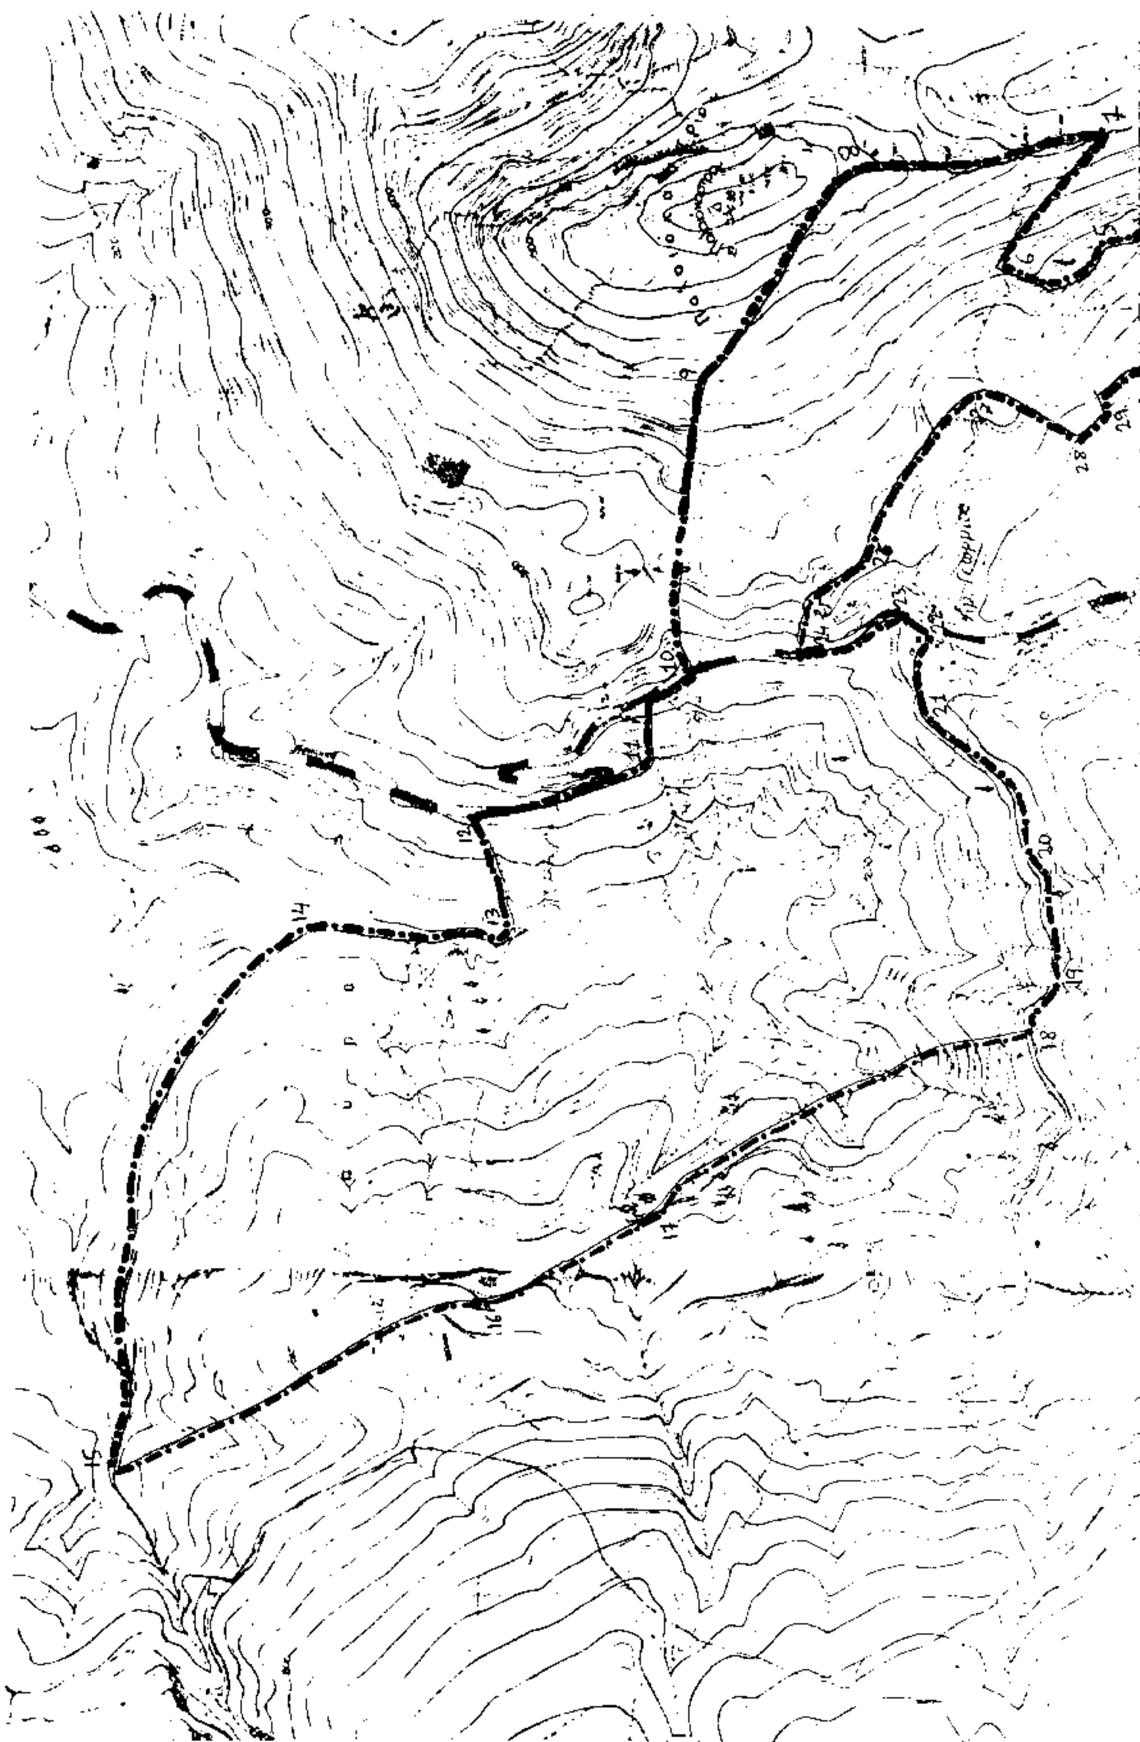

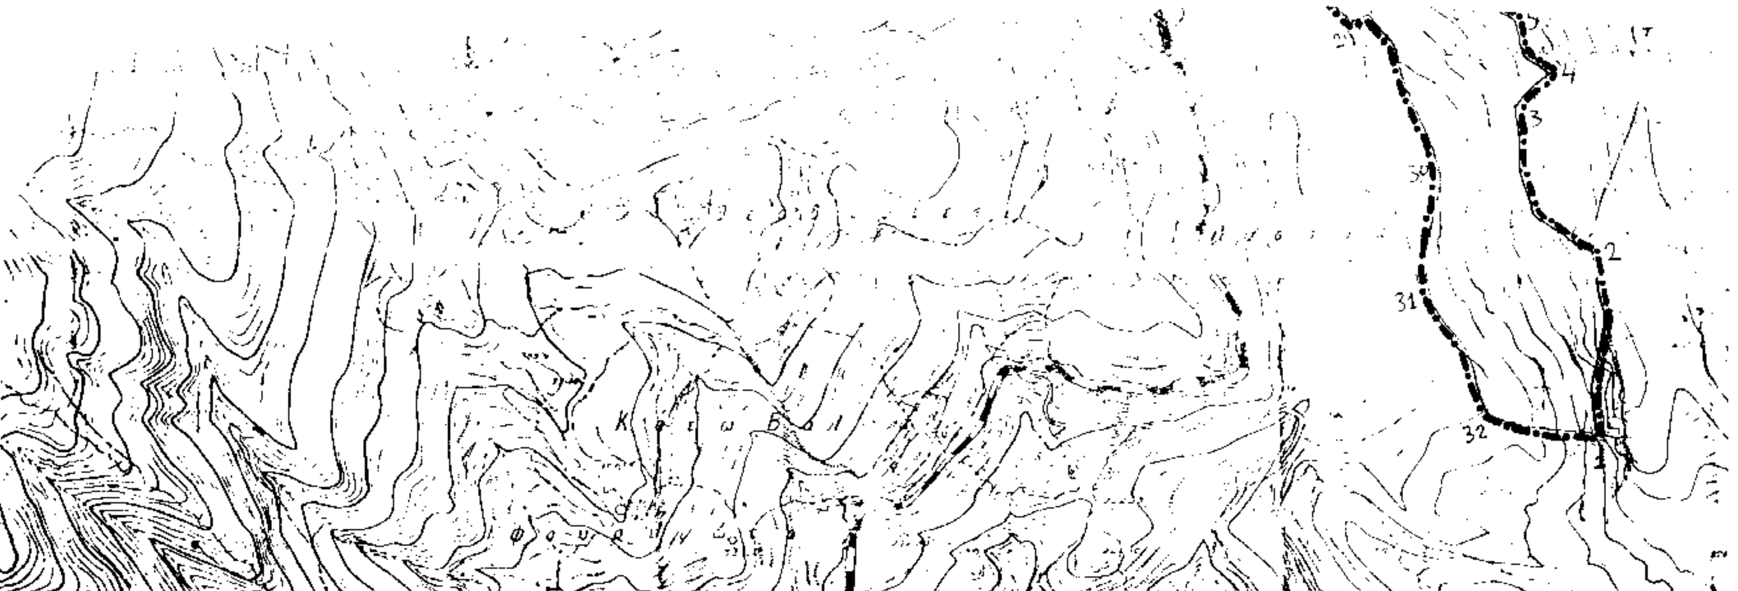

ΕΛΛΗΝΙΚΗ ΔΗΜΟΚΡΑΤΙΑ

ΠΕΡΙΦΕΡΕΙΑΚΗ ΔΙΟΙΚΗΣΗ Ν. ΚΕΦΑΛΛΗΝΙΑΣ

Δ/ΝΣΗ ΔΑΣΩΝ

ΚΛΙΜΑΚΑ: 1:5000

ΥΠΟΜΝΗΜΑ

•▬• Όρια ιδιοκτησίας δασικής έκτασης με στοιχεία: 1.2.3.4.5.6.7.8.9.10.11.12.13.14.15.16.17.18.19.20.21.22.23.24.25.26.27.28.29.30.31.32,1.

Ανήκει στην αρ. 3332/7-9-95 απόφαση Περιφερειακού Δ/ντη Κεφαλληνίας

ΑΠΟΣΠΑΣΜΑ ΧΑΡΤΗ Γ.Υ.Σ. με αριθ. 6135/7 και 6145/1

ΚΟΙΝΟΤΗΤΕΣ: ΞΕΝΟΠΟΥΛΟ - ΠΑΣΤΡΑΣ

ΘΕΣΕΙΣ: ΛΟΓΟΘΕΤΗ - ΑΓΙΟΣ ΓΕΩΡΓΙΟΣ

ΕΜΒΑΔΟΝ: 1.135 στρέμματα

ΘΕΩΡΗΘΗΚΕ Αργοστόλι 7/9/1995 — Ο — ΠΕΡΙΦΕΡΕΙΑΚΟΣ Δ/ΝΤΗΣ ΓΙΑΝΝΟΥΛΗΣ ΒΑΣΙΛΕΙΟΣ	ΘΕΩΡΗΘΗΚΕ Αργοστόλι 7/9/1995 — Ο — Δ/ΝΤΗΣ ΔΑΣΩΝ α.α	Αργοστόλι 7/9/1995 — ΟΙ — ΣΥΝΤΑΞΑΝΤΕΣ Βασίλειος Ε. Μιχαλής Δασολόγος Βαθμού Α'

ΠΟΛΕΟΔΟΜΙΑ

ΑΠΟΦΑΣΕΙΣ

Αριθ. 73079/4644 (2)

Έγκριση γενικού πολεοδομικού σχεδίου οικισμού Σοχού Δήμου Σοχού (Ν. Θεσσαλονίκης).

Ο ΥΠΟΥΡΓΟΣ ΠΕΡΙΒΑΛΛΟΝΤΟΣ, ΧΩΡΟΤΑΞΙΑΣ ΚΑΙ ΔΗΜΟΣΙΩΝ ΕΡΓΩΝ

Έχοντας υπόψη:

1. Τις διατάξεις του άρθρου 3 του Ν. 1337/1983 «Επέκταση πολεοδομικών σχεδίων, οικιστική ανάπτυξη και σχετικές ρυθμίσεις» (Α' 33).

2. Τις διατάξεις του άρθρου 3 του Ν. 1561/1985 «Ρυθμιστικό σχέδιο και πρόγραμμα προστασίας περιβάλλοντος της ευρύτερης περιοχής της Θεσσαλονίκης» (Α' 118).

3. Τις διατάξεις του άρθρου 23 παρ. 1 εδ. ιδ του Ν. 1558/1985 «Κυβέρνηση και Κυβερνητικά Όργανα» (Α' 137).

4. Τις διατάξεις της παρ. 1 του άρθρου 19 του Ν. 1849/1989 «Επέκταση και συμπλήρωση των στεγαστικών προγραμμάτων του Οργανισμού Εργατικής Κατοικίας και άλλες διατάξεις» (Α' 113).

5. Τις διατάξεις του άρθρου 41 του Ν. 1975/1991 «Είσοδος - Έξοδος, παραμονή, εργασία, απέλαση αλλοδαπών, διαδικασία αναγνώρισης αλλοδαπών προσφύγων και άλλες διατάξεις» (Α' 184).

6. Τις διατάξεις της παρ. Β του άρθρου 1 του Π.Δ/τος 28/5.2.1993 «Καθορισμός αρμοδιοτήτων που διατηρούνται από τον Υπουργό και τις Περιφερειακές Υπηρεσίες διανομαρχιακού επιπέδου του Υπουργείου Περιβάλλοντος Χωροταξίας και Δημοσίων Έργων (Α' 9).

7. Την υπ' αριθ. 56317/2474/1986 απόφαση του Υπουργού Περιβάλλοντος, Χωροταξίας και Δημοσίων Έργων «Κίνηση της διαδικασίας σύνταξης του γενικού πολεοδομικού σχεδίου οικισμών Ν. Θεσσαλονίκης» (ΦΕΚ 972/Δ).

8. Την υπ' αριθ. 75724/1151/30.12.1983 κοινή απόφαση των Υπουργών Προεδρίας της Κυβερνήσεως και Χωροταξίας, Οικισμού και Περιβάλλοντος (ΦΕΚ 767/Β) και ειδικότερα το άρθρο 4.

9. Τα υπ' αριθ. 438/28.1.1987, 3416/19.8.87, 4234/16.10.87 έγγραφα της Διεύθυνσης Οικισμού Θεσσαλονίκης προς το δήμο και τους αρμόδιους φορείς.

10. Τις υπ' αριθ. 195/1984 και 121/1987 γνωμοδοτήσεις του δημοτικού Συμβουλίου Σοχού.

11. Το υπ' αριθ. 7794/88 έγγραφο της ΙΣΤ' Εφορείας Προϊστορικών και Κλασσικών Αρχαιοτήτων Υπουργείου Πολιτισμού.

12. Το υπ' αριθ. 3310/1987 έγγραφο της 9ης Εφορείας Βυζαντινών Αρχαιοτήτων.

13. Το υπ' αριθ. 504/16709/87 έγγραφο του Οργανισμού Τηλεπικοινωνιών Ελλάδος.

14. Το υπ' αριθ. 12825/87 έγγραφο της Διεύθυνσης Βιομηχανίας Νομαρχίας Θεσσαλονίκης.

15. Το υπ' αριθ. 7659/87 έγγραφο της Διεύθυνσης Τεχνικών Υπηρεσιών Νομαρχίας Θεσσαλονίκης.

16. Το υπ' αριθ. 10072/87 έγγραφο της Γενικής Γραμματείας Δημοσίων Έργων Υπουργείου Περιβάλλοντος, Χωροταξίας και Δημοσίων Έργων.

17. Το υπ' αριθ. 3044/1.7.1988 τέλεξ της Διεύθυνσης Οικισμού Θεσσαλονίκης.

18. Το γεγονός ότι οι υπόλοιποι φορείς δεν απάντησαν μέχρι σήμερα.

19. Τις διατάξεις του άρθρου 29Α του Ν. 1558/1985 όπως αυτό προστέθηκε με το άρθρο 27 του Ν. 2081/92 (Α' 154) και το γεγονός ότι από τις διατάξεις αυτής της απόφασης δεν προκαλείται δαπάνη σε βάρος του κρατικού προϋπολογισμού.

20. Την υπ' αριθ. 706/συν.19η/24.5.1988 γνωμοδότηση του Συμβουλίου Χωροταξίας, Οικισμού και Περιβάλλοντος (Ν. Θεσσαλονίκης), αποφασίζουμε:

1) Εγκρίνεται το Γενικό Πολεοδομικό Σχέδιο (ΓΠΣ) του οικισμού Σοχού δήμου Σοχού Ν. Θεσσαλονίκης) όπως τα όριά του προσδιορίζονται με κόκκινη γραμμή στο χάρτη Π-1-5 σε κλίμακα 1:5000.

Κυρίως το ως άνω σχέδιο περιλαμβάνει:

Α. Την πολεοδομική οργάνωση του οικισμού για προγραμματικό πληθυσμιακό μέγεθος 5532 κατοίκων (πληθυσμός κορεσμού) με:

α. Την επέκταση του σχεδίου σε εκτάσεις πυκνοδομημένες, αραιοδομημένες και αδόμητες, συνολικής επιφάνειας 1160 στρεμμάτων και τη δημιουργία δύο πολεοδομικών ενοτήτων με μέση πυκνότητα οικήσεως 85 κατ/Ηα και 80 κατ/Ηα και μέσο συντελεστή δόμησης 0,8 όπως φαίνεται στο χάρτη Π.1.5 σε κλίμακα 1:5000 και

β. Τον προσδιορισμό χρήσεως γής όπως φαίνονται στο χάρτη Π. 1.3 σε κλίμακα 1:500 και ειδικότερα:

- Καθορισμός χρήσης αμιγούς και γενικής κατοικίας με τις επιτρεπόμενες χωροθετήσεις δραστηριοτήτων σ' αυτές, όπως ορίζονται στα άρθρα 2 και 3 αντίστοιχα του από 23.2.87 Π.Δ/τος (ΦΕΚ 166/Δ').
- Καθορισμός κεντρικών λειτουργιών σε περιορισμένη έκταση στο κέντρο του παλιού οικισμού και στις νότιες περιοχές της επέκτασης, με επιτρεπόμενες χωροθετήσεις δραστηριοτήτων σ' αυτές, όπως ορίζονται στο άρθρο 4 του ίδιου ως άνω Π.Δ/τος.
- Καθορισμός μιας ζώνης ειδικής χρήσης, με επιτρεπόμενη χρήση τουρισμού.
- Διατήρηση μονάδων εκπαίδευσης.
- Χωροθέτηση νέου νηπιαγωγείου σε κεντρική θέση στον παλιό οικισμό.
- Χωροθέτηση δύο νέων δημοτικών σχολείων.
- Διατήρηση υφιστάμενου παιδικού σταθμού.
- Χωροθέτηση ΚΑΠΗ και κέντρου υγείας.
- Δημιουργία αθλητικού κέντρου στην δυτική είσοδο του οικισμού.
- Ολοκλήρωση του πνευματικού κέντρου.
- Μετεγκατάσταση των υπηρεσιών του δήμου στο νέο δημοτικό κατάστημα.
- Μετεγκατάσταση του Ειρηνοδικείου σε αδόμητη έκταση στο όριο του εγκεκριμένου σχεδίου.
- Χωροθέτηση πυροσβεστικού σταθμού στον άξονα προς Νιγρίτα.
- Διατήρηση υπαρχόντων νεκροταφείων.

γ. Τη γενική εκτίμηση της χωρητικότητας των πολεοδομικών ενοτήτων, όπως φαίνεται στον πίνακα Α-11.6.

- Τη γενική εκτίμηση των αναγκών σε κοινωνική υποδομή επιπέδου πόλης και πολεοδομικών ενοτήτων και την πρόβλεψη των σχετικών χώρων όπως φαίνεται στους χάρτες Π 1.5 και Π. 1.3 σε κλίμακα 1:5000 καθώς και στους πίνακες Α-11.2.1α και Α-5.5 1α.

Β. Τη λήψη μέτρων για την προστασία του περιβάλλοντος όπως φαίνονται στον χάρτη Π.1.4 και ειδικότερα:

– Διευθέτηση ρεμμάτων που διασχίζουν τον οικισμό.

– απομάκρυνση κτηνοτροφικών μονάδων από τα όρια του οικισμού.

– Προστασία από τα λύμματα που διοχετεύονται στις λίμνες Αγ. Βασιλείου και Βόλβης.

– Ολοκλήρωση προγράμματος δασαρχείου για την αξιοποίηση ορεινού όγκου Βερτίσκου.

Γ. Την ιεράρχηση του οδικού δικτύου, όπως φαίνεται στον χάρτη Π. 1.3 σε κλίμακα 1:5000. Βασικότερες παρεμβάσεις είναι:

– Χάραξη νέας αρτηρίας στην επαρχιακή οδό Λαγκαδά Νιγρίτας ώστε να διέρχεται εκτός οικισμού.

– Χωροθέτηση συλλεκτηρίων για την εξυπηρέτηση του κέντρου τουρισμού στα βόρεια του οικισμού.

– Δημιουργία συλλεκτηρίων στα όρια της επέκτασης στα ανατολικά και νότια του οικισμού.

Δ. Τις προτάσεις για τα απαραίτητα έργα και μελέτες δικτύων υποδομής όπως φαίνονται στους χάρτες ΠΙΙ.1 και ΠΙΙ.2 σε κλίμακα 1:25.000 και 1:5.000 αντίστοιχα και ειδικότερα:

α. Δίκτυο ύδρευσης.

– Ολοκλήρωση εγκαταστάσεων παροχής από το δήμο Σοχού.

– Επέκταση δικτύου στις περιοχές επέκτασης.

β. Δίκτυο ομβρίων - ακαθάρτων - απορρίμματα.

– Διατήρηση της επιφανειακής αποχέτευσης των ομβρίων μέσω των ρεμμάτων που λειτουργούν σαν φυσικοί αποδέκτες λόγω της κλίσεώς τους.

– Επέκταση δικτύου ακαθάρτων στις περιοχές που εντάσσονται στο σχέδιο.

– Απομάκρυνση σημείου εκβολής ακαθάρτων στα νότια του οικισμού με αύξηση του μήκους του κλειστού αγωγού κατά 500 μ.

– Δημιουργία σε δεύτερη φάση εγκαταστάσεων βιολογικού καθαρισμού για να μη διαχετεύονται τα ακάθαρτα χωρίς επεξεργασία στις λίμνες.

γ. Απορρίμματα.

– Διατήρηση του υπάρχοντος χώρου εναπόθεσης απορριμμάτων - Λήψη μέτρων προστασίας από τα νερά και τον άνεμο.

δ. Τηλεπικοινωνιακό δίκτυο.

– Επέκταση δικτύου κατά 1000 διπλαγωγούς για κάλυψη αναγκών επέκτασης και ολοκλήρωση του νέου κέντρου του ΟΤΕ.

ε. Ενεργειακό δίκτυο

– Κατασκευή τεσσάρων νέων υποσταθμών της ΔΕΗ στην επέκταση του οικισμού.

Ε. Τη λήψη μέτρων για την ασφάλεια - προστασία και ειδικότερα:

– Χωροθέτηση πυροσβεστικό σταθμού για κάλυψη αναγκών ευρύτερης περιοχής.

– Αύξηση αριθμού υδροστομίων στον προϋφιστάμενο οικισμό και δημιουργία νέων στην επέκταση.

ΣΤ. Τις προτάσεις για τα έργα που απαιτούνται για την ολοκλήρωση του γενικού πολεοδομικού σχεδίου όπως φαίνονται στον πίνακα Π.4.1.1.

Ζ. Συνοπτικά αντίτυπα των παραπάνω έξι (6) χαρτών, & τεσσάρων (4) πινάκων θεωρημένα από τον Προϊστάμενο της Δ/νσης Πολεοδομικών Εφαρμογών με την υπ' αριθ. 73079/1995 πράξη του δημοσιεύονται στην Εφημερίδα της Κυβερνήσεως με την απόφαση αυτή.

3) Εντός της περιοχής γενικού πολεοδομικού σχεδίου και ειδικότερα στις εκτός σχεδίου περιοχές που περιλαμβάνονται σ' αυτό, οικοδομικές άδειες που έχουν εκδοθεί με τις προγενέστερες ισχύουσες διατάξεις ή έχει υποβληθεί στην αρμόδια πολεοδομική αρχή ο πλήρης φάκελλος με τα απαραίτητα για την έκδοση της οικοδομικής άδειας στοιχεία, μέχρι την ημερομηνία δημοσίευσης της παρούσας απόφασης, εκτελούνται όπως εκδόθηκαν ή εκδίδονται βάσει των υποβληθέντων στοιχείων, σε συνδυασμό με τις διατάξεις του Ν. 1577/1985 «ΓΟΚ».

3. Η ισχύς της παρούσας απόφασης αρχίζει από τις 27.1.1989 ημέρα δημοσίευσης της 59393/3368/24.8.1988 απόφασης του Αναπληρωτή Υπουργού Περιβάλλοντος, Χωροταξίας και Δημοσίων Έργων (Δ' 41).


Η απόφαση αυτή να δημοσιευθεί στην Εφημερίδα της Κυβερνήσεως.

Αθήνα, 20 Ιουλίου 1995

Ο ΥΠΟΥΡΓΟΣ

ΚΩΣΤΑΣ ΛΑΛΙΩΤΗΣ



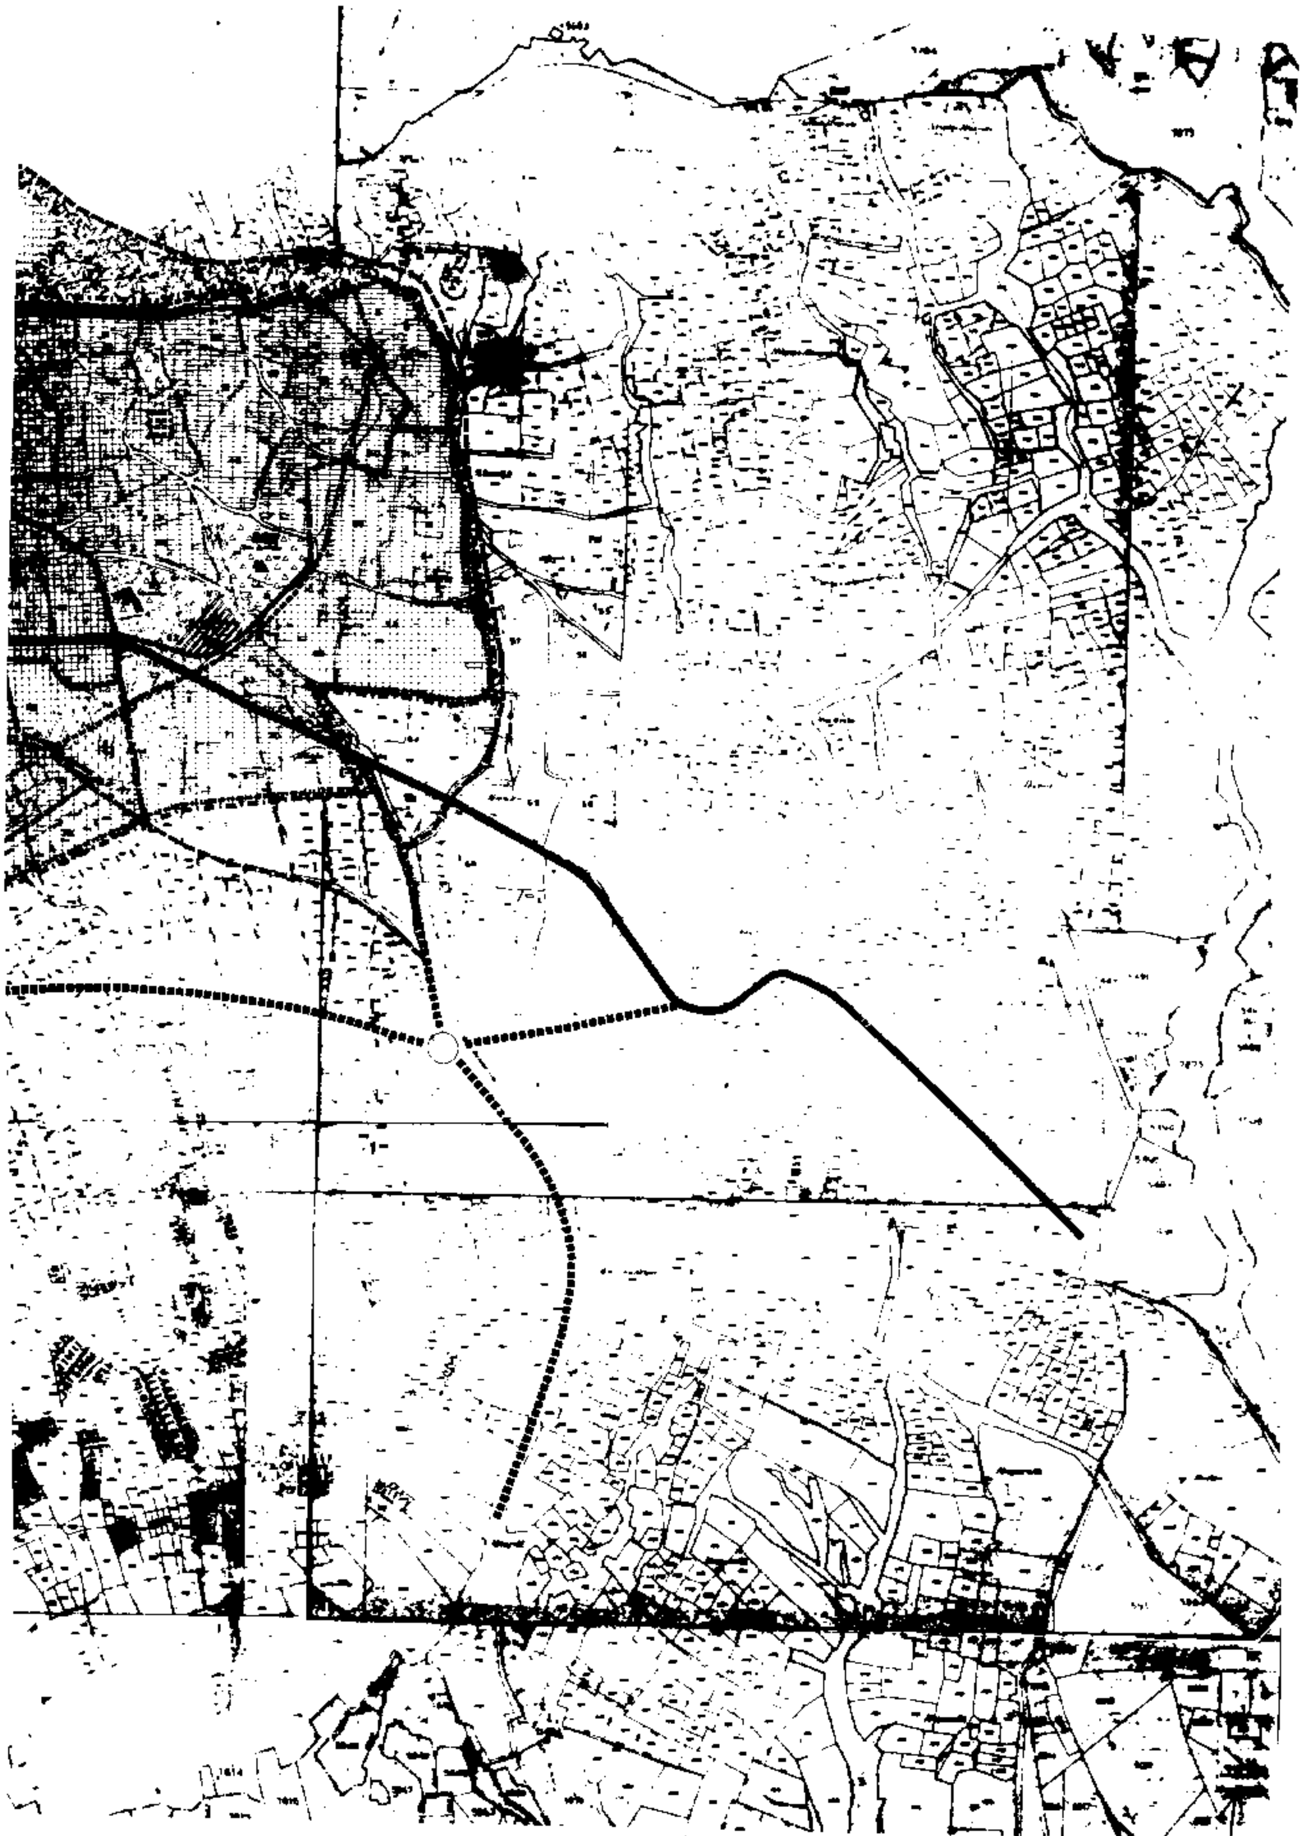

ΥΠ.ΠΕ.ΧΩ.Δ.Ε.

διευθυνση οικισμου θεσσαλονικης

ΥΠΟΜΝΗΜΑ

ΓΕΝΙΚΟ ΠΟΛΕΟΔΟΜΙΚΟ ΣΧΕΔΙΟ

ΟΜΑΔΑ ΜΕΛΕΤΗΣ

Κ. ΝΤΑΓΙΟΣ
αρχ. μηχ/κος-χωροτακτης
Χ. ΚΕΠΠΑ
αρχ. μηχ/κος
Β. ΝΙΚΟΛΤΣΙΟΣ
τοπογρ. μηχ/κος
Μ. ΠΙΤΣΙΑΒΑ ΛΑΤΙΝΟΠΟΥΛΟΥ
πολ. μηχ/κος
Π. ΛΕΓΜΠΕΛΟΣ
πολ. μηχ/κος

ειδικος επιστημονικος συνεργατης
Ι. ΔΡΑΓΚΟΣ
αρχ. μηχ/κος χωροτακτης
επικουρος καθηγητης Α.Π.Θ.

Γ. 73079/95 "Εγκριση γεν. πολεοδομικού σχεδίου οικισμού Σοχού, Δ. Σοχού (ν. Θεσσαλονίκης)"

20 Ιουλίου 1995
Η Δ/ντρια

ΓΕΡ. ΑΠΟΣΤΟΛΑΤΟΣ

Αρ. Φ 206/95
σχ. 5

Π-1.3

ΧΡΗΣΕΙΣ ΓΗΣ

ΚΛΙΜΑΚΑ 1:5000

ΙΟΥΛΙΟΣ 1988

ΣΟΧΟΣ

ΝΟΜΟΣ ΘΕΣΣΑΛΟΝΙΚΗΣ





Υ.ΠΕ.ΧΩ.Δ.Ε.

διευθυνση οικισμου θεσσαλονικης

ΕΠΑ 82-84

ΥΠΟΜΝΗΜΑ

ΓΕΝΙΚΟ ΠΟΛΕΟΔΟΜΙΚΟ ΣΧΕΔΙΟ

ΟΜΑΔΑ ΜΕΛΕΤΗΣ

Κ. ΝΤΑΓΙΟΣ

Χ. ΚΕΠΠΑ

Θ. ΝΙΚΟΛΤΣΙΟΣ

Μ. ΠΙΤΣΙΑΒΑ – ΛΑΤΙΝΟΠΟΥΛΟΥ

Π. ΛΕΓΜΠΕΛΟΣ

Γ. 73079/9 ... «Έγκριση γεν. πολεοδομικού σχεδίου οικισμού Σοχού, Δ. Σοχού (ν. Θεσσαλονίκης)»

20 Ιουλίου 1995

Δ/ντής

ΓΕΡ. ΑΠΟΣΤΟΛΑΤΟΣ

Αρ. Φ. 206/95

εχ. 5.

Ειδικός Επιστημονικός Συνεργάτης

Ι. ΔΡΑΓΚΟΣ

ΤΕΧΝΙΚΗ ΥΠΟΔΟΜΗ

ΧΑΡΤΗΣ

Π-Π.2

ΚΛΙΜΑΚΑ 1:5000

ΣΟΧΟΣ

ΙΟΥΛΙΟΣ 1986

ΝΟΜΟΣ ΘΕΣΣΑΛΟΝΙΚΗΣ





Νιγρίτα

(Σέρρες)

Υ.ΠΕ.ΧΩ.Δ.Ε.

διευθυνση οικισμου θεσσαλονικης

ΕΠΑ 82-84

ΥΠΟΜΝΗΜΑ

ΓΕΝΙΚΟ ΠΟΛΕΟΔΟΜΙΚΟ ΣΧΕΔΙ

ΟΜΑΔΑ ΜΕΛΕΤΗΣ

Κ. ΝΤΑΓΙΟΣ

Χ. ΚΕΠΠΑ

Θ. ΝΙΚΟΛΤΣΙΟΣ

Μ.ΠΙΤΣΙΑΒΑ — ΛΑΤΙΝΟΠΟΥΛΟΥ

Π. ΛΕΓΜΠΕΛΟΣ

Γ 73079/95

Έγκρισης γεν. πολεοδομικού σχεδίου οικισμού Σοχού, Δ. Σοχού (ν. Θεσσαλονίκης)

20 Ιουλίου 1995

Δ/ντής

ΓΕΡ. ΑΠΟΣΤΟΛΑΓΟΣ

Αρ. Φ 206/95

εχ 5

Ε... Επιστημονικός Συνεργάτης

Ι. ΔΡΑΓΚΟΣ

Επικουρος Καθηγητης ΑΠΘ

ΤΕΧΝΙΚΗ ΥΠΟΔΟΜΗ

ΧΑΡΤΗΣ

Π-ΙΙ.1

ΚΛΙΜΑΚΑ 1:25000

ΣΟΧΟΣ

ΙΟΥΛΙΟΣ 1985 ΝΟΜΟΣ ΘΕΣΣΑΛΟΝΙΚΗΣ





ΥΠ.ΠΕ.ΧΩ.Δ.Ε.

διευθυνση οικισμου θεσσαλονικης

ΥΠΟΜΝΗΜΑ

ΓΕΝΙΚΟ ΠΟΛΕΟΔΟΜΙΚΟ ΣΧΕΔΙΟ

ΟΜΑΔΑ ΜΕΛΕΤΗΣ

Κ. ΝΤΑΓΙΟΣ
αρχ. μηχ/κος - χωροτακτης
Χ. ΚΕΠΠΑ
αρχ. μηχ/κος
Θ. ΝΙΚΟΛΤΣΙΟΣ
τοπογρ. μηχ/κος
Μ. ΠΙΤΣΙΑΒΑ ΛΑΤΙΝΟΠΟΥΛΟΥ
πολ. μηχ/κος
Π. ΛΕΓΜΠΕΛΟΣ
πολ. μηχ/κος

ειδικος επιστημονικος συνεργατης
Ι. ΔΡΑΓΚΟΣ
αρχ. μηχ/κος χωροτακτης
επικουρος καθηγητης

... ΧΩΡΟΤΑΞΙΑΣ & ...
... Γ.73079/95 ...
"Έγκρισης γεν. πολεοδομικού σχεδίου οικισμού Σοχού Δ. Σοχού (Ν. Θεσσαλονίκης)"

20 Ιουλίου 1995
ο Δ/ντής

ΓΕΡ. ΑΠΟΣΤΟΛΑΤΟΣ

Αρ. Φ. 206/95
σχ 5

Π-1.5

ΓΕΝΙΚΟ ΠΟΛΕΟΔΟΜΙΚΟ

ΚΛΙΜΑΚΑ 1:[illegible]

ΙΟΥΛΙΟΣ [illegible]

ΣΟΧΟΣ

ΝΟΜΟΣ ΘΕΣΣΑΛΟΝΙΚΗΣ


ΒΙΠΑ
ΖΩΝΗ


Η ΟΡΓ
ΚΤΗΝΟΤΡ



διευθυνση οικισμου θεσσαλονικη
ΕΠΑ 82-84

ΥΠΟΜΝΗΜΑ

Ορια Δημων και Κοινοτητων
Municipality and community limits

Ορια ΖΟΕ

Ορια σχεδιου πολης 1981
Town plan boundary 1981

ΓΕΝΙΚΟ ΠΟΛΕΟΔΟΜΙΚΟ ΣΧΕΔ

Επισυνάπτεται στην Γ 73073/95 ... περί «Εγκρίσεως γεν. Πολεοδομικού σχεδίου οικισμού Σοχού δήμου Σοχού (ν. Θεσσαλονίκης)».

Αθηνα 20 Ιουλίου 1995
Δ/ντης

ΓΕΡ. ΑΠΟΣΤΟΛΑΤΟΣ

Αρ. Φ. 206/95
φ. 5

ΟΜΑΔΑ

Κ. ΝΤΑΓΙΟΣ
αρχιτέκτων μηχ/κός-πολεοδόμος

Χ. ΚΕΠΠΑ
αρχιτέκτων μηχ/κός

Θ. ΝΙΚΟΛΤΣΙΟΣ
τοπογράφος μηχ/κός

Μ. ΠΙΤΣΙΑΒΑ – ΛΑΤΙΝΟΠΟΥΛΟΥ
πολ. μηχ/κός-συγκοινωνιολόγος

Π. ΛΕΓΜΠΕΛΟΣ
πολ. μηχ/κός

Ειδικός Επιστημονικός Συνεργάτης
Ι. ΔΡΑ
αρχιτέκτ
Επικουρ

ΧΑΡΤΗΣ II-1.4

ΠΡΟΣΤΑΣΙΑ ΠΕΡΙΒΑΛΛΟΝΤΟΣ ΕΥΡΥΤΕΡΗΣ ΠΕΡΙΟΧΗΣ

ΚΛΙΜΑΚΑ 1:2500

ΣΟΧΟΣ

ΦΥΛΛΟ 86 ΝΟΜΟΣ ΘΕΣΣΑΛΟΝΙΚΗΣ

ΑΠΟ ΤΟ ΕΘΝΙΚΟ ΤΥΠΟΓΡΑΦΕΙΟ